





Réfection de la rue Boilard et de la rue des Tilleuls



Plan de la présentation:

- Description des travaux, endroits et coûts
- Configuration prévue pour chaque rue
- Délai et période des travaux prévus
- Impact sur la circulation et résidents
- Détour à prévoir
- Aqueduc temporaire
- Branchements de service et réparation des terrains
- Présentation sommaire des plans
- Période de questions

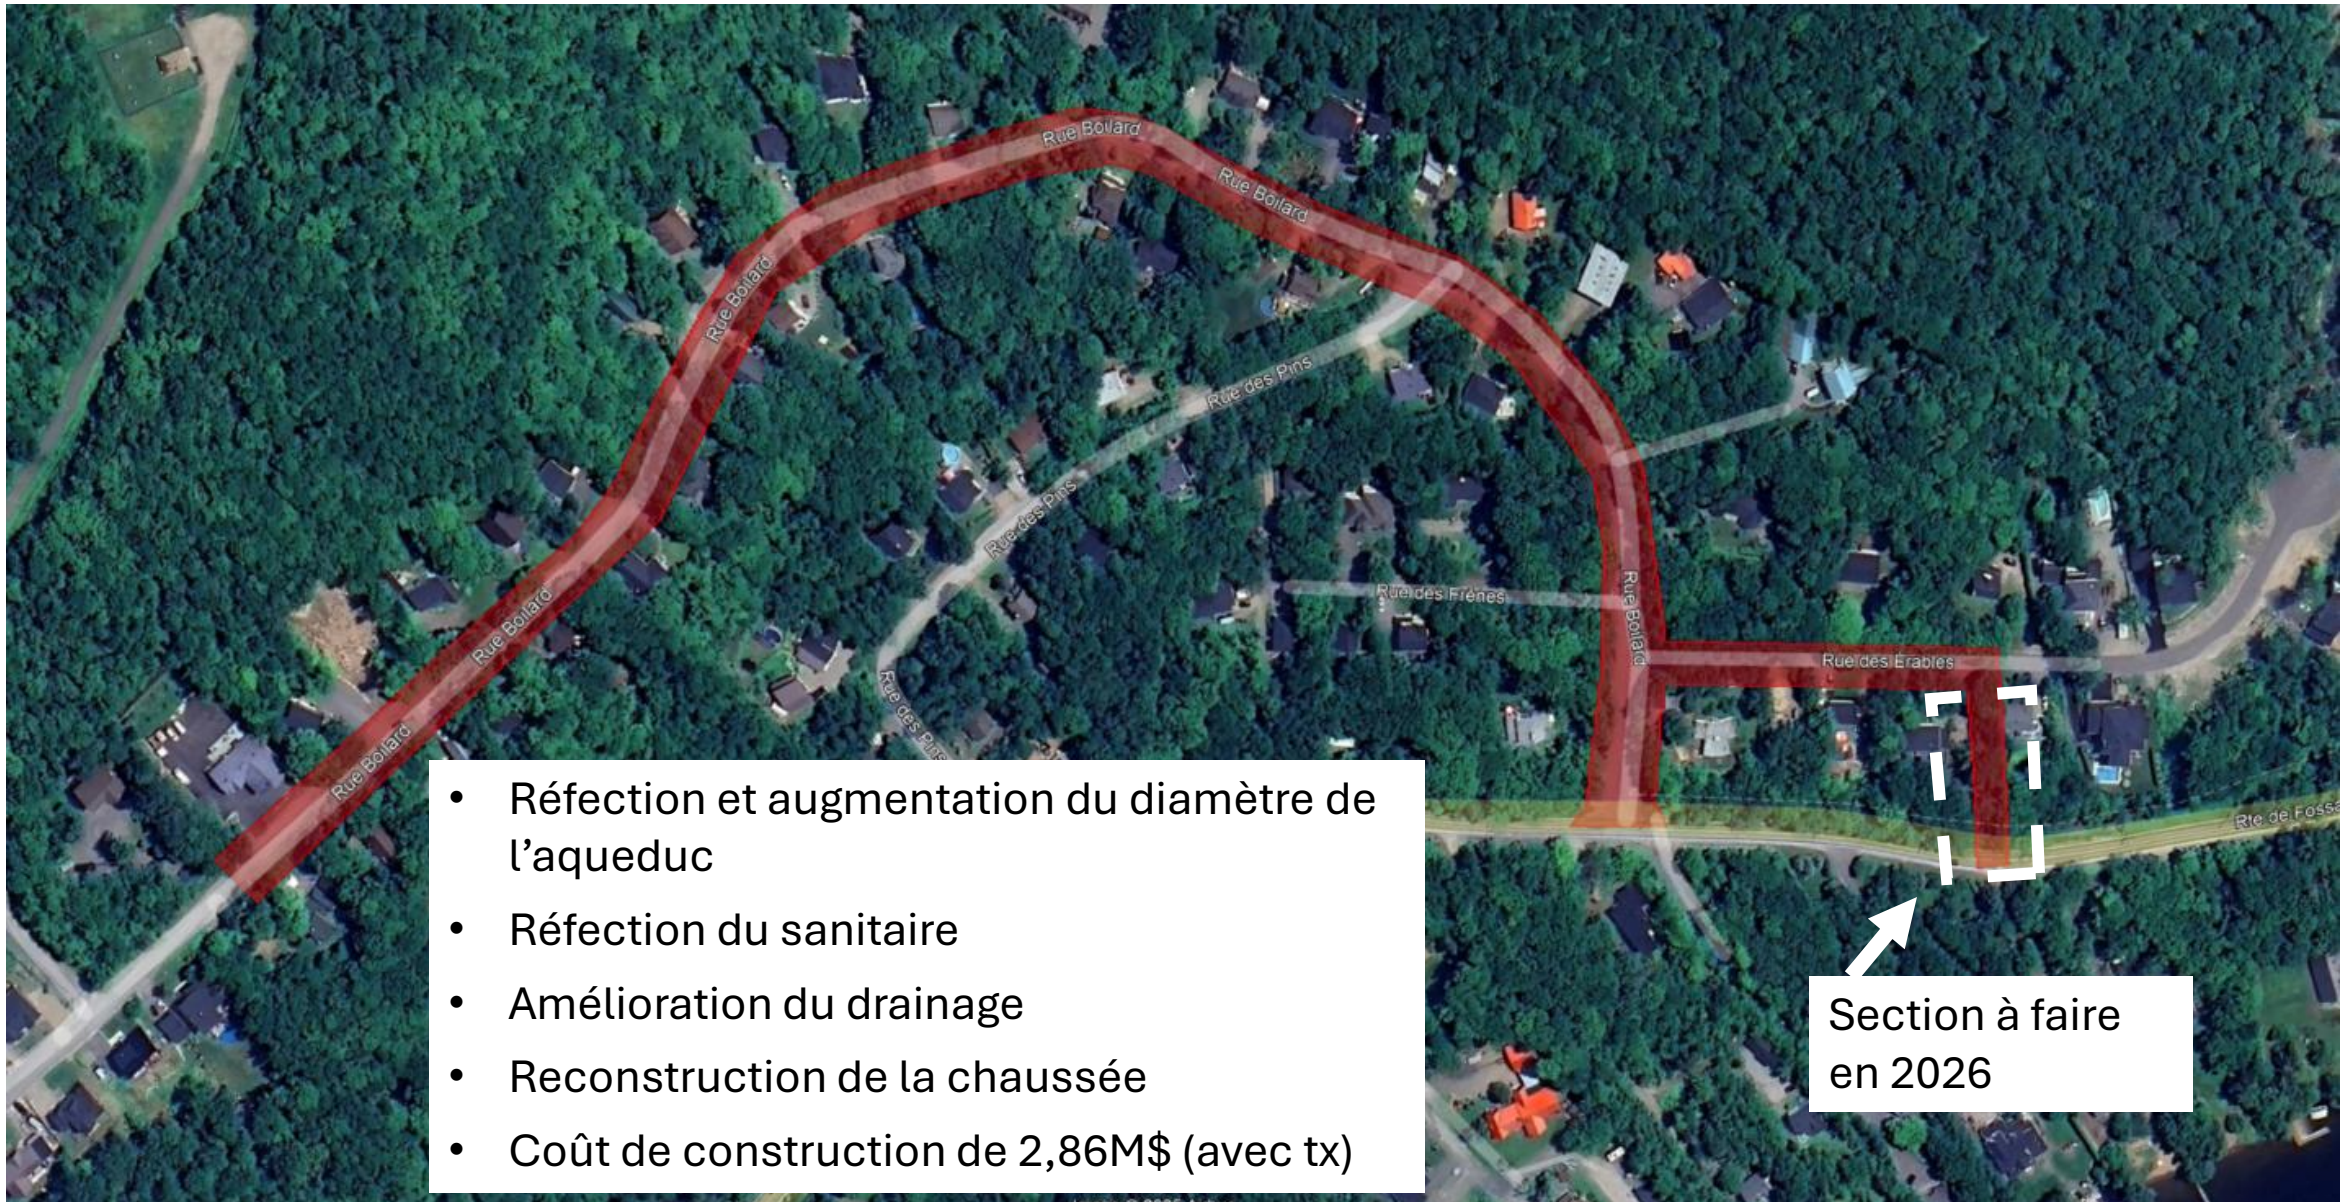


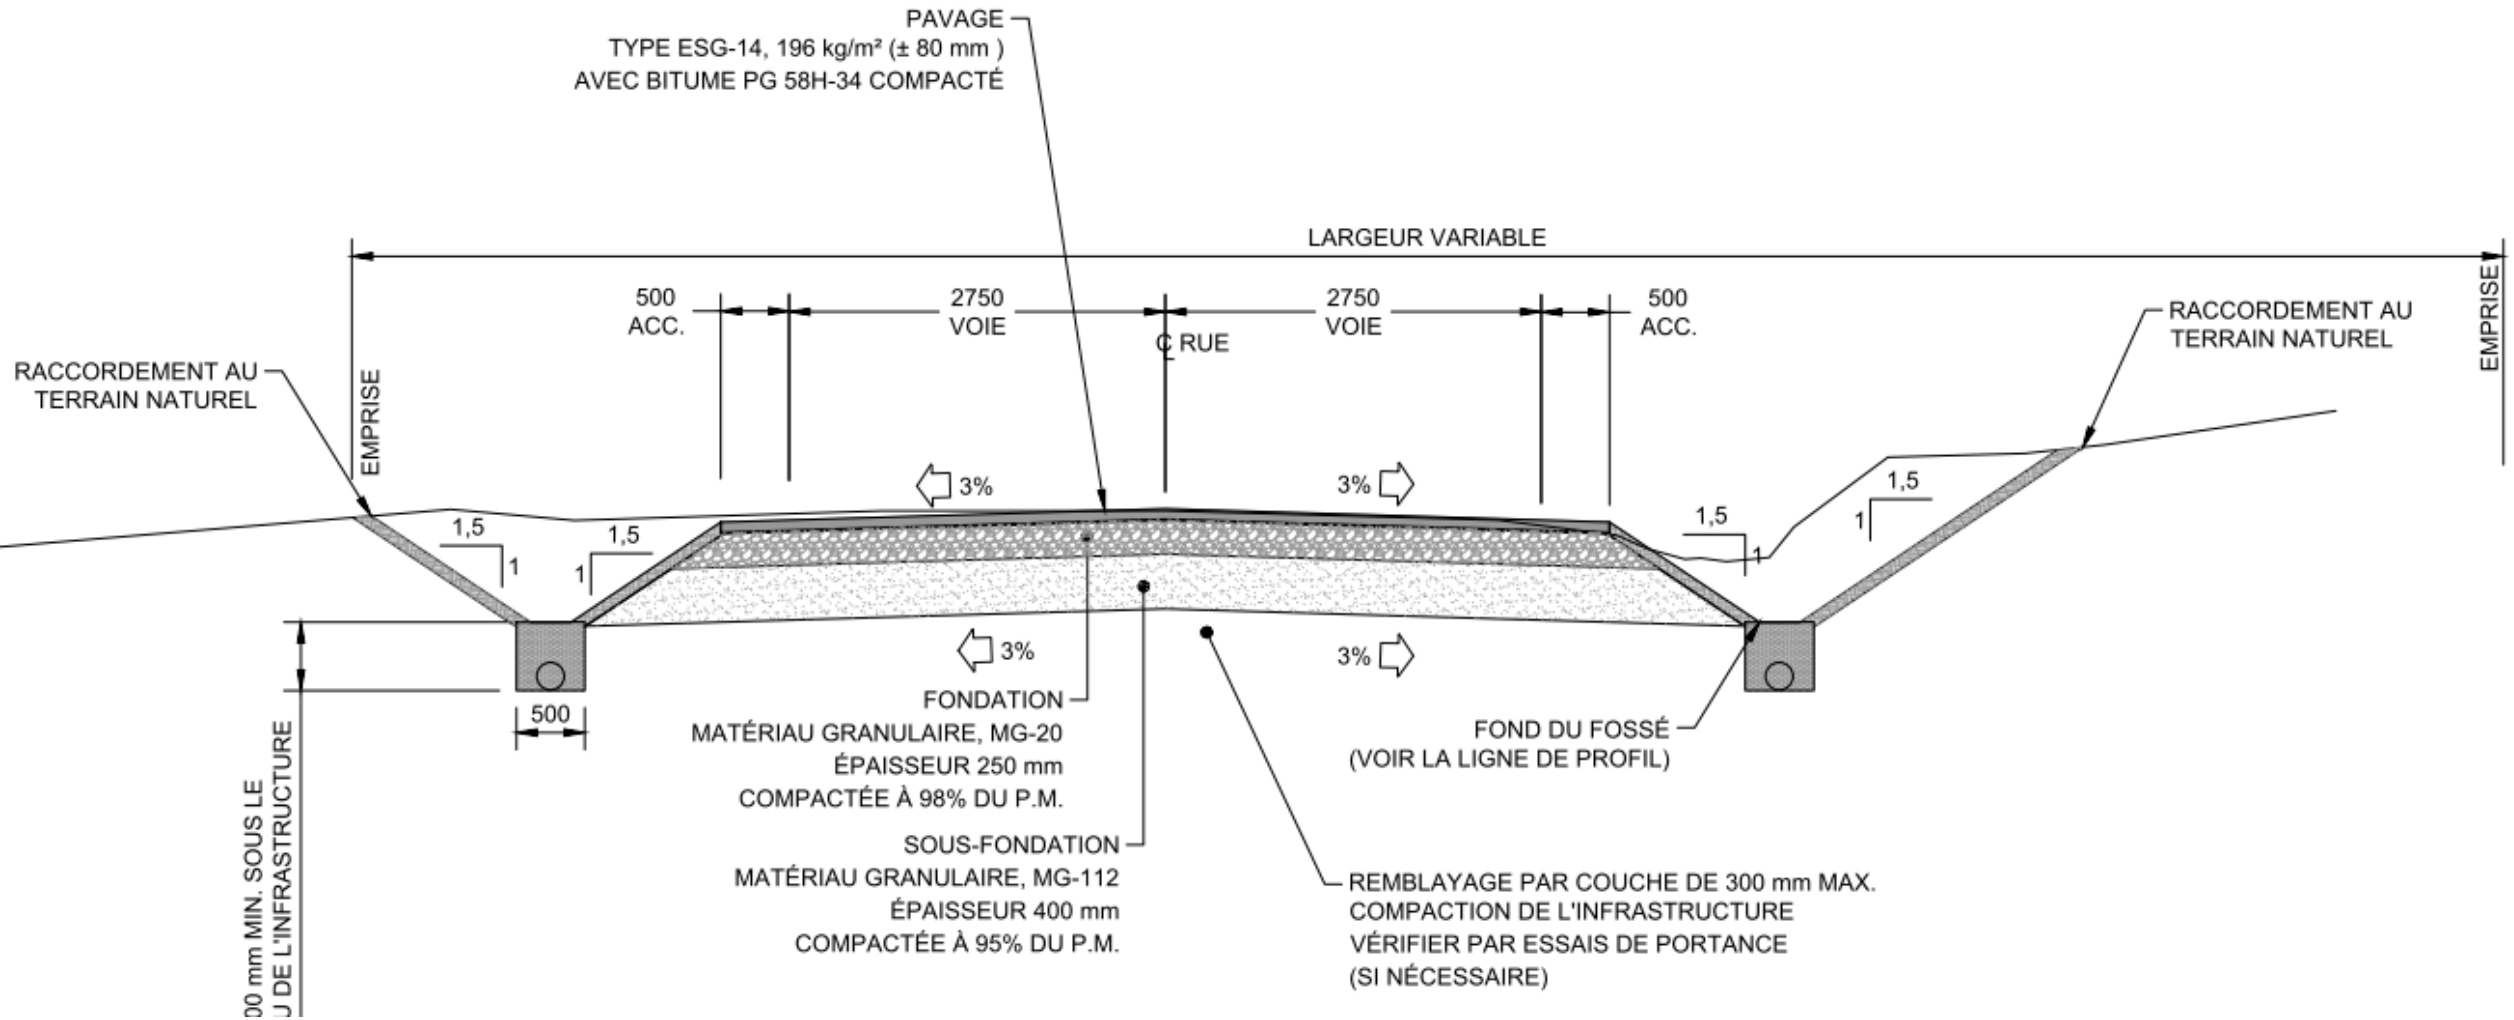

COUPE TYPE - RUE DES TILLEULS

ÉCHELLE 1:50

Configuration prévue pour chaque rue (suite)

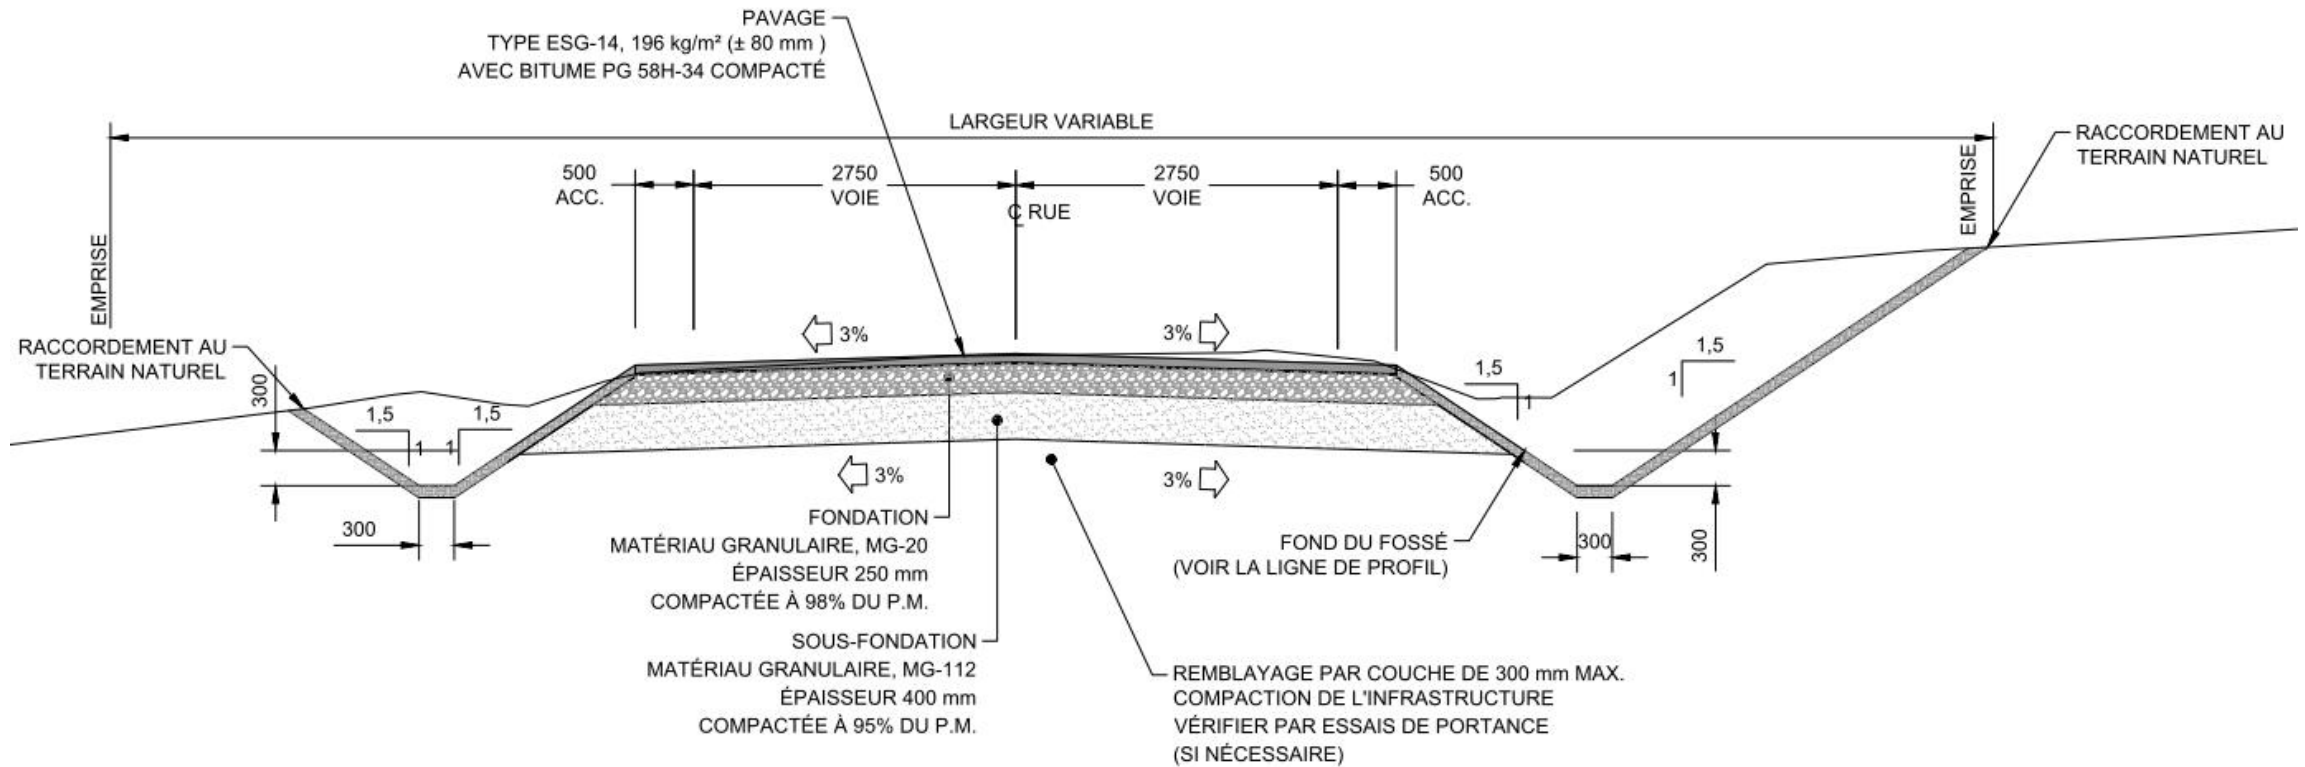


COUPE TYPE - RUE BOILARD

ÉCHELLE 1:50

Délai et période des travaux prévus

15 semaines de réalisation sont prévues. 12 semaines en 2025 et 3 semaines en 2026


Les périodes de réalisations pourront varier selon la météo ou des imprévus.

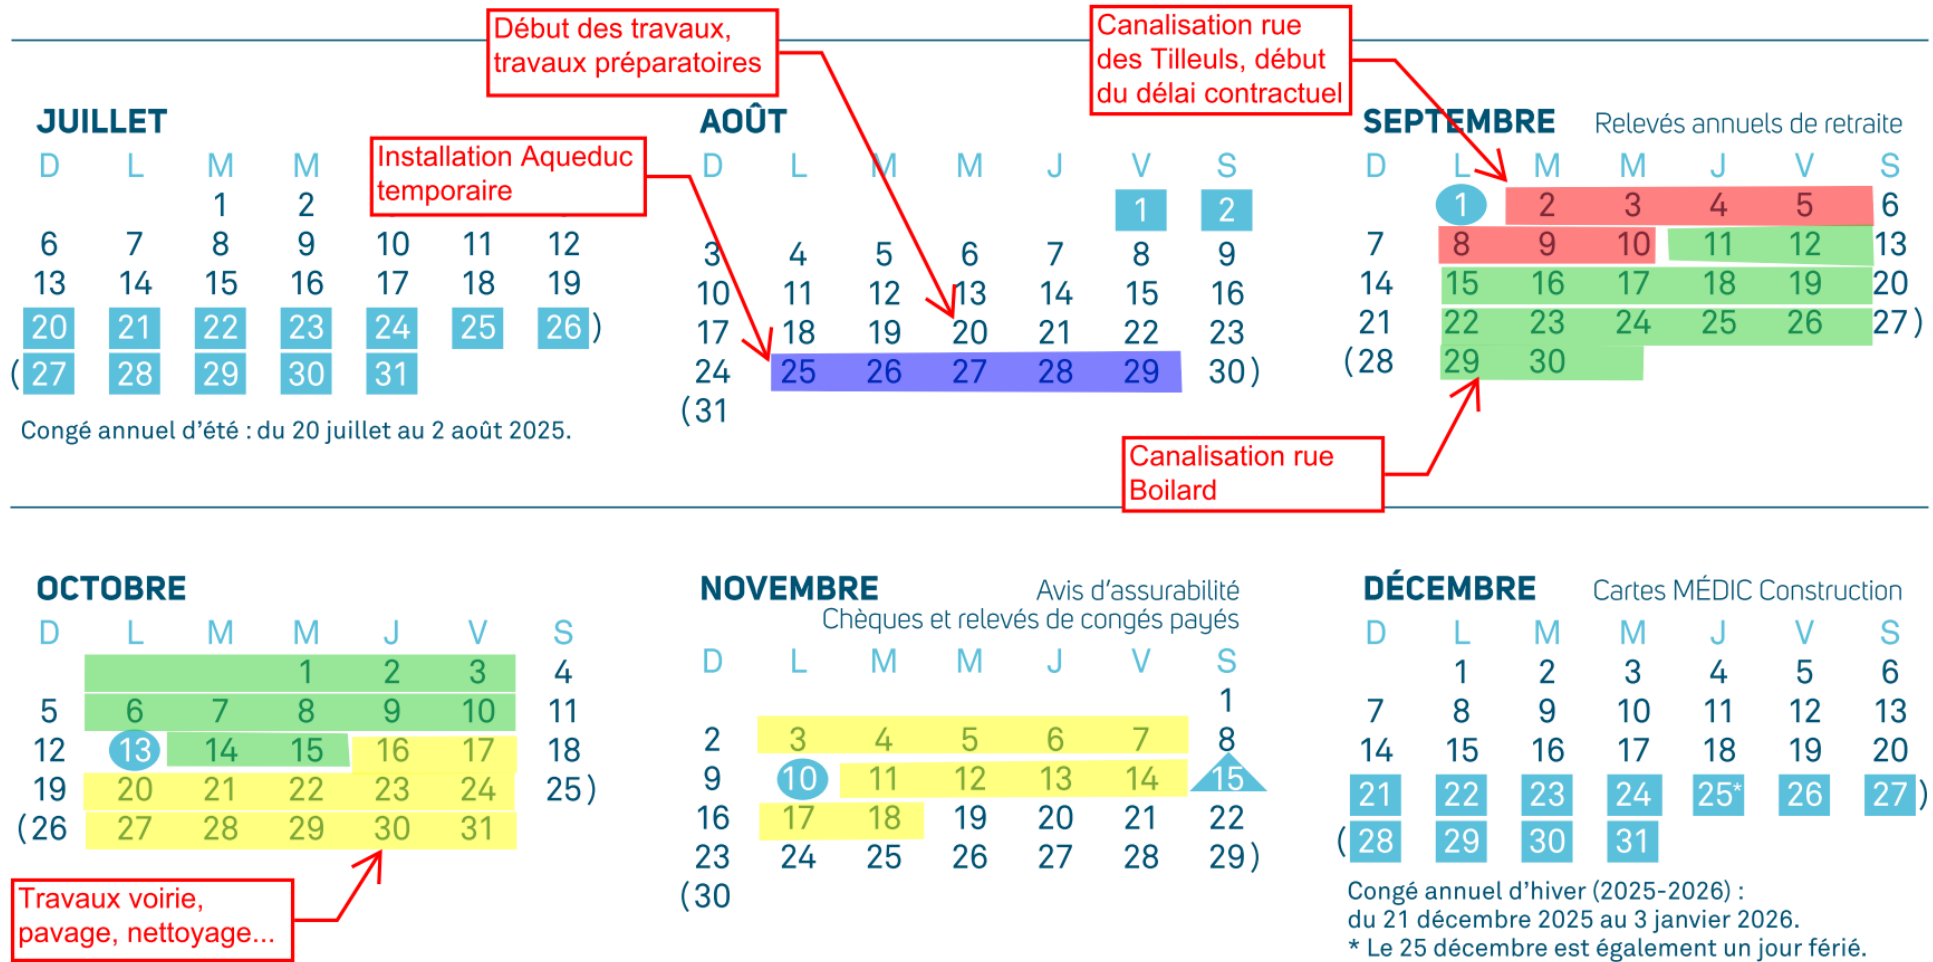



Impacts sur la circulation et résidents

- Détours à prévoir par moment. Vous serez informé par la Municipalité
- Rue des Tilleuls en cul-de-sac -> Navette prévue.
- Collecte des ordures (identifier vos bacs et placez les à la rue les la veille)
- Personnes à mobilité réduite
- Bruit: Possibilité de travaux de 6h30 à 18h30 sans travaux le vendredi?
- Surface temporaire en gravier (poussière, ça brasse plus...)
- Aqueduc temporaire
- Dynamitage prévu (détecteur de monoxyde de carbone, capteurs sismiques prévus)

Votre collaboration est demandée, il est certain que ce sera une période difficile.

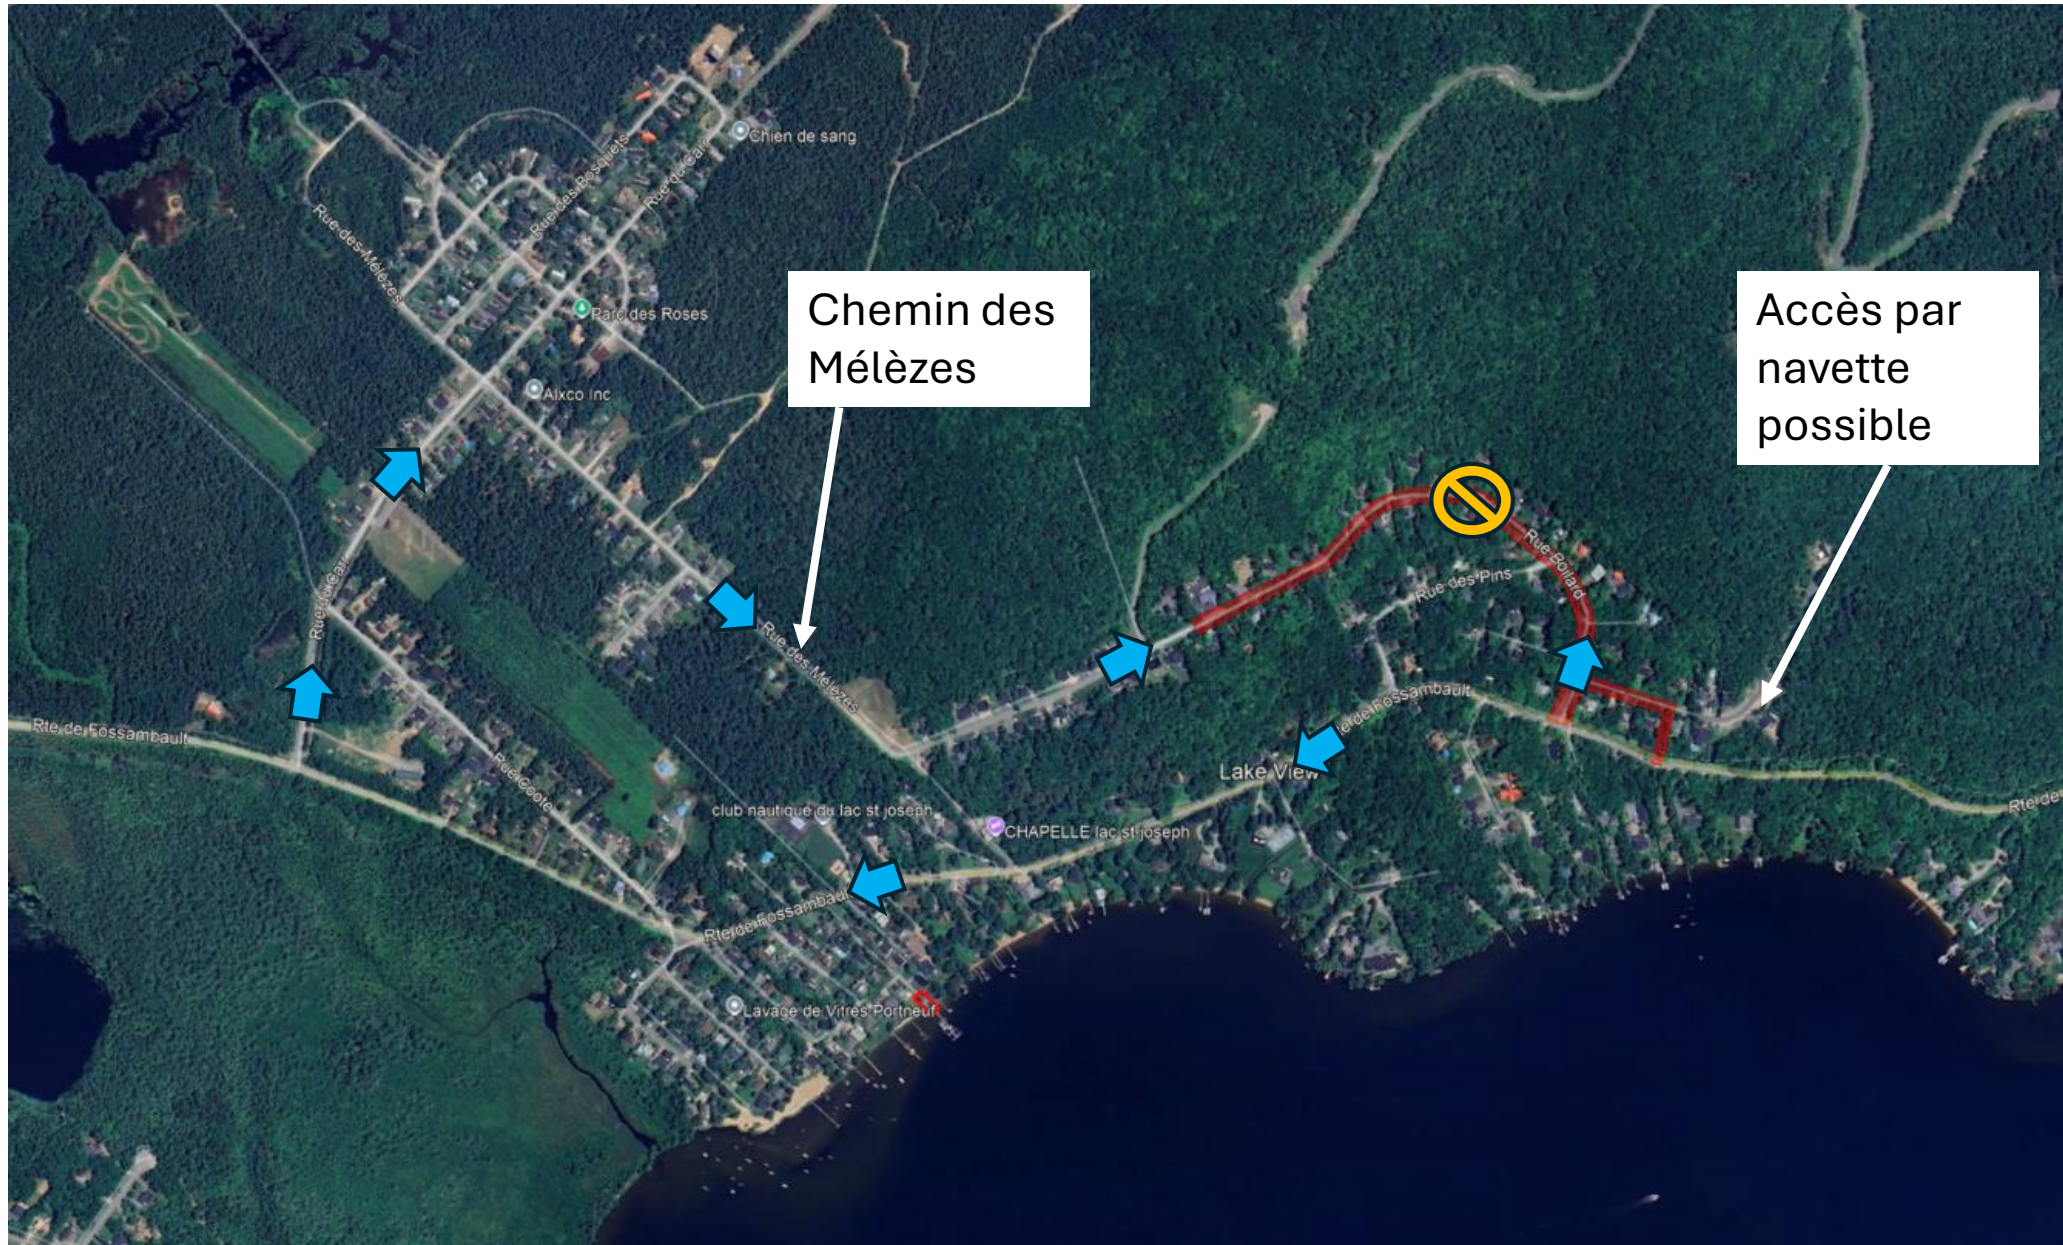

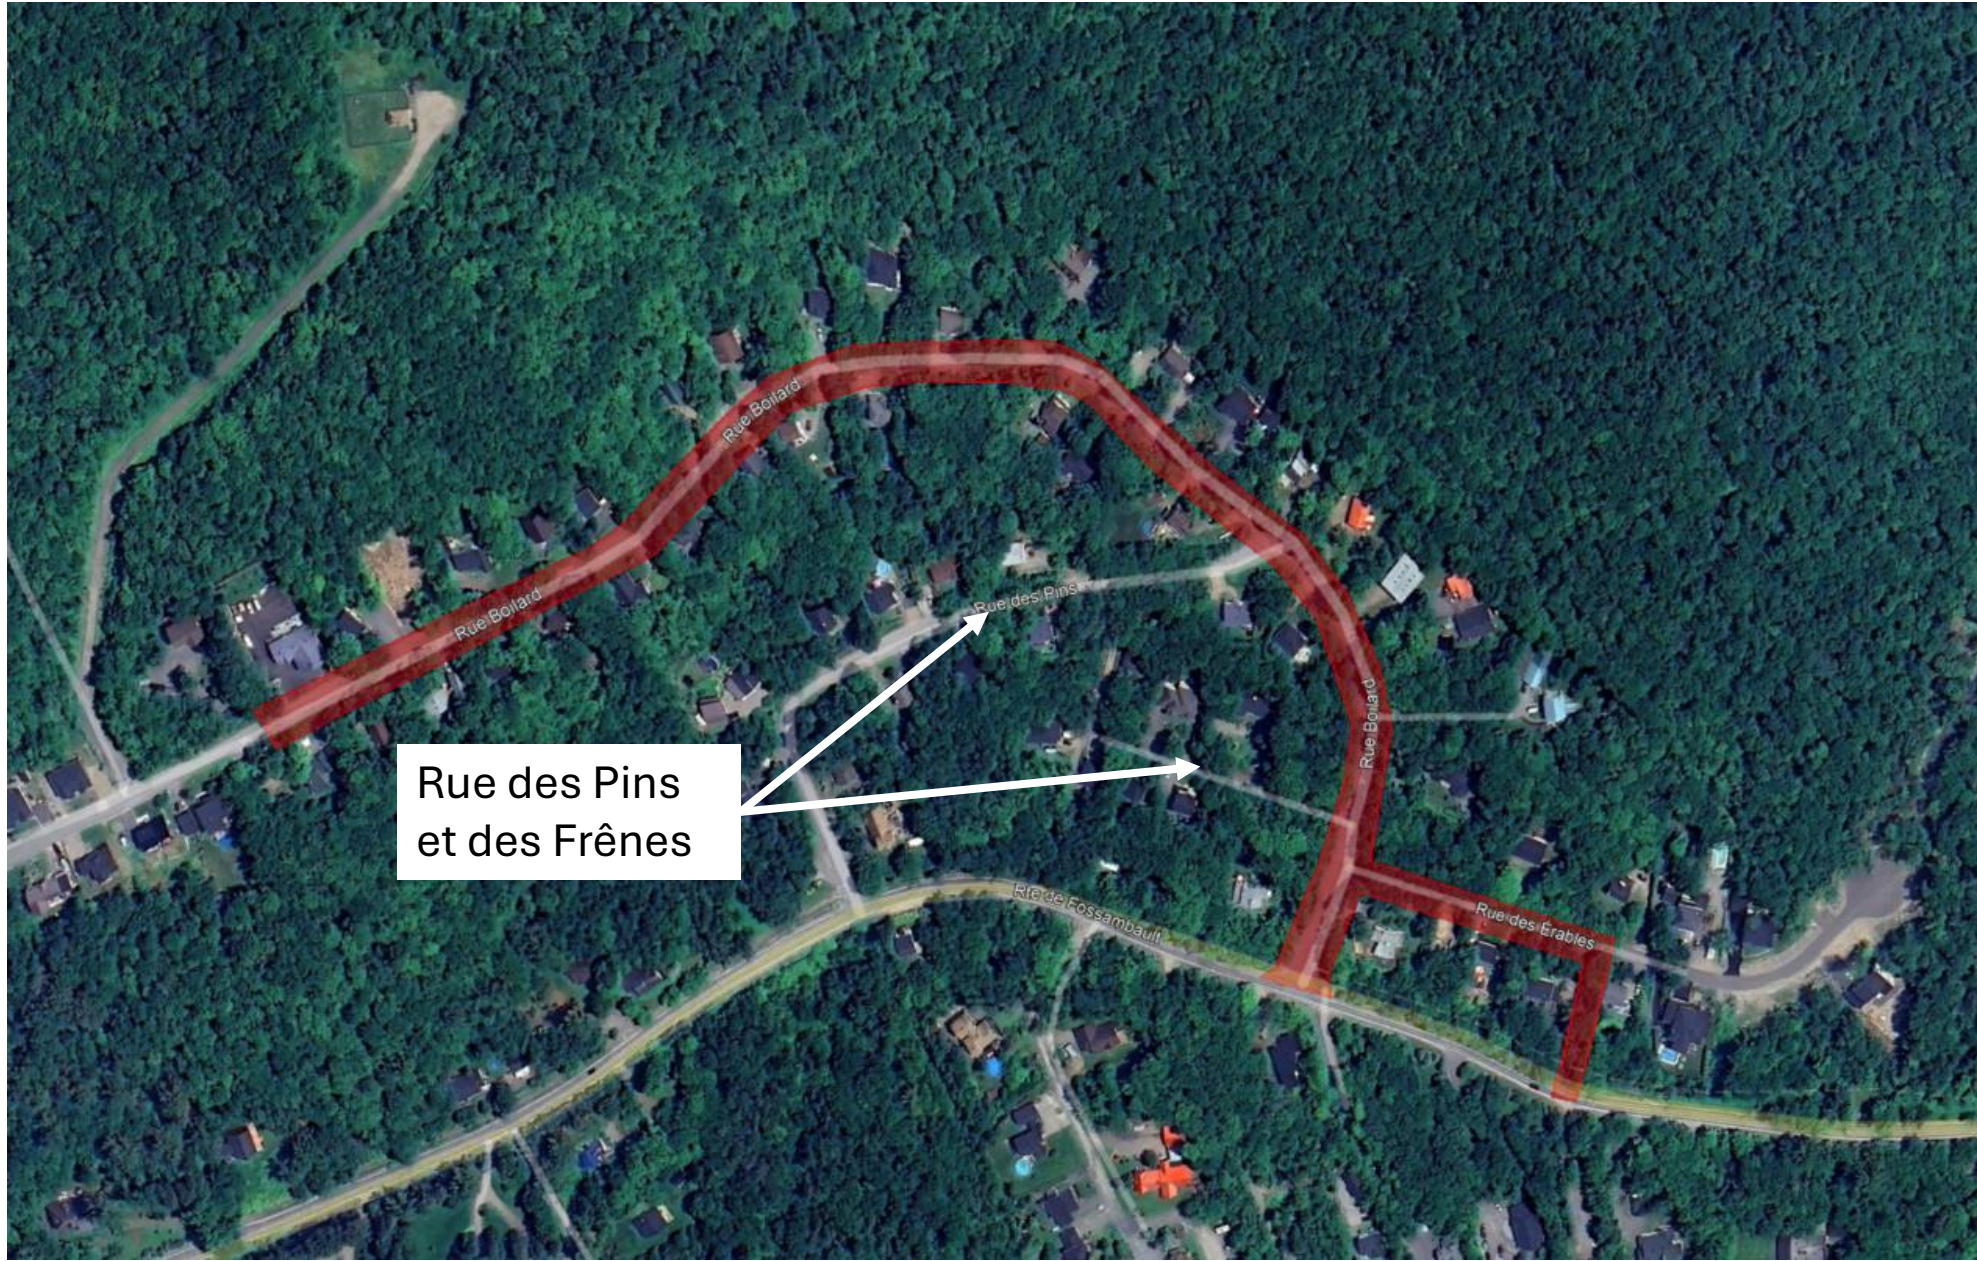

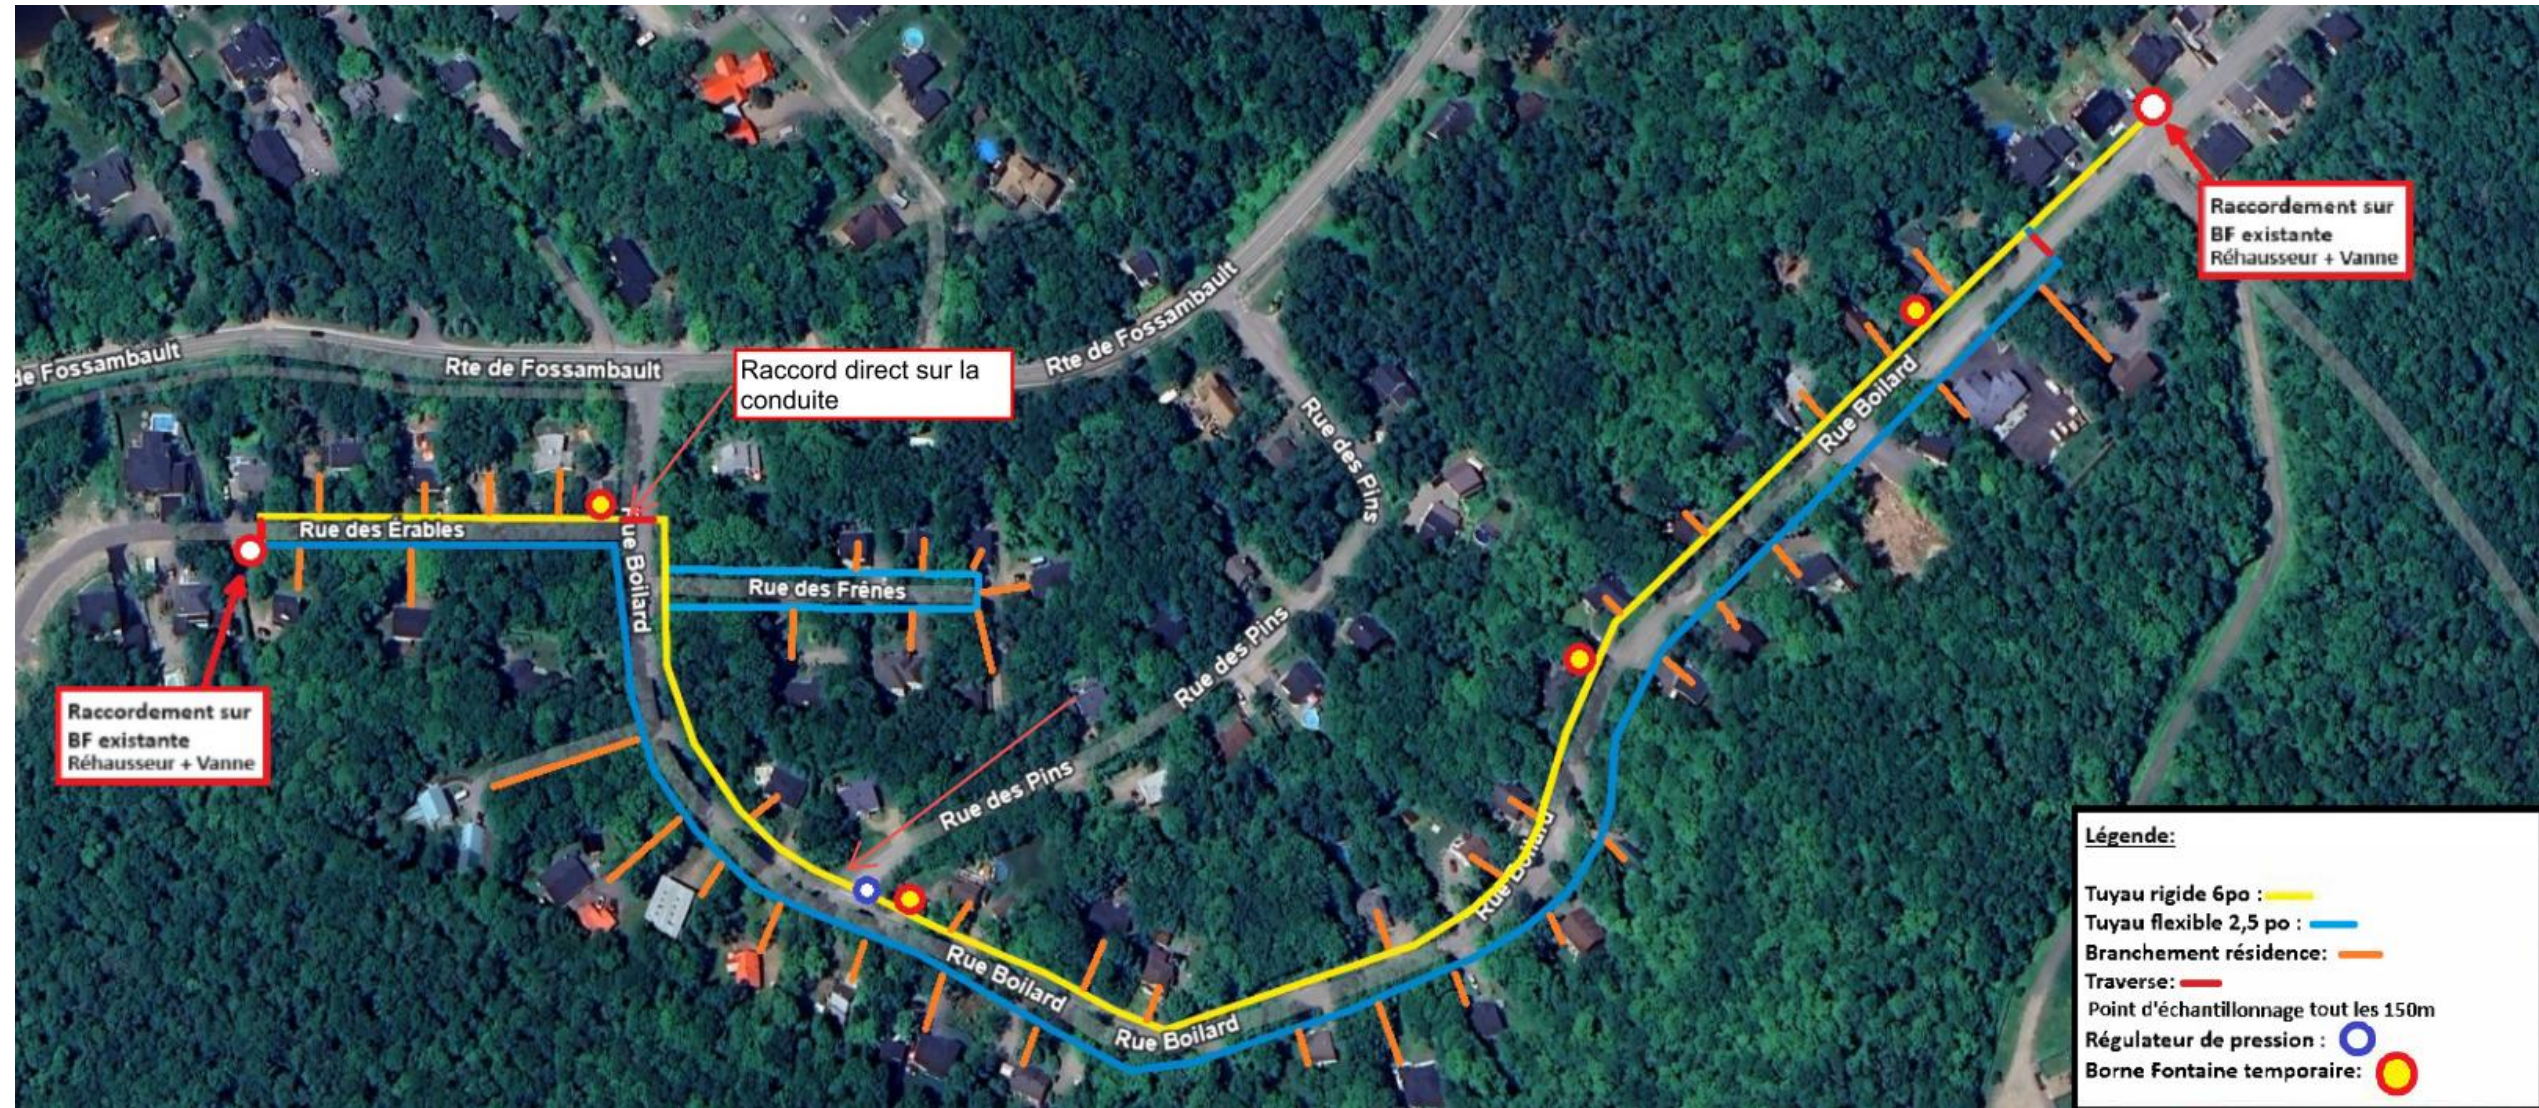



**Exemple de réseau
temporaire d'aqueduc**

Branchements de service et réparation des terrains

- Les branchements de service seront reconstruits à l'endroit actuel
- Ceux qui n'auraient pas de branchement en auront un (prévu au centre du lot et ajustable au moment des travaux).
- Pour les cas particuliers, des validations seront faites au cas par cas lors des travaux avec le surveillant de chantier et certains résidents pourraient être contactés le moment venu.

Présentation sommaire des plans

PÉRIODE DE QUESTIONS
???